

Projekt	Neubau Bootshaus Solothurner Kajakfahrer, 4562 Biberist
Bauherr	Solothurner Kajakfahrer, Bürenstrasse 74, 4562 Biberist
Baugesuch	Fassaden & Schnitte
Plan Nr.	2019.04 - 3.2
Mst.	1:100
Datum	12.05.2021
Plangröße	A1
Gezeichnet	noi



Nullpunkt	428.82 m.ü.M.
Ort, Datum	Solothurn, 12.05.2021
Präsident Solothurner Kajakfahrer	Jörg Rätz

Kassier	Ruedi Negri
---------	-------------


Nachbar (GB 1192)	Manfred Wenz
-------------------	--------------

Nachbarin (GB 1192)	Bigitte Wenz
---------------------	--------------


Architekt	Olivisq Roth, Roth Architekten AG
-----------	-----------------------------------

Kanton Solothurn	Eigentümer
------------------	------------


■	Neu
■	Bestand
■	Abbruch

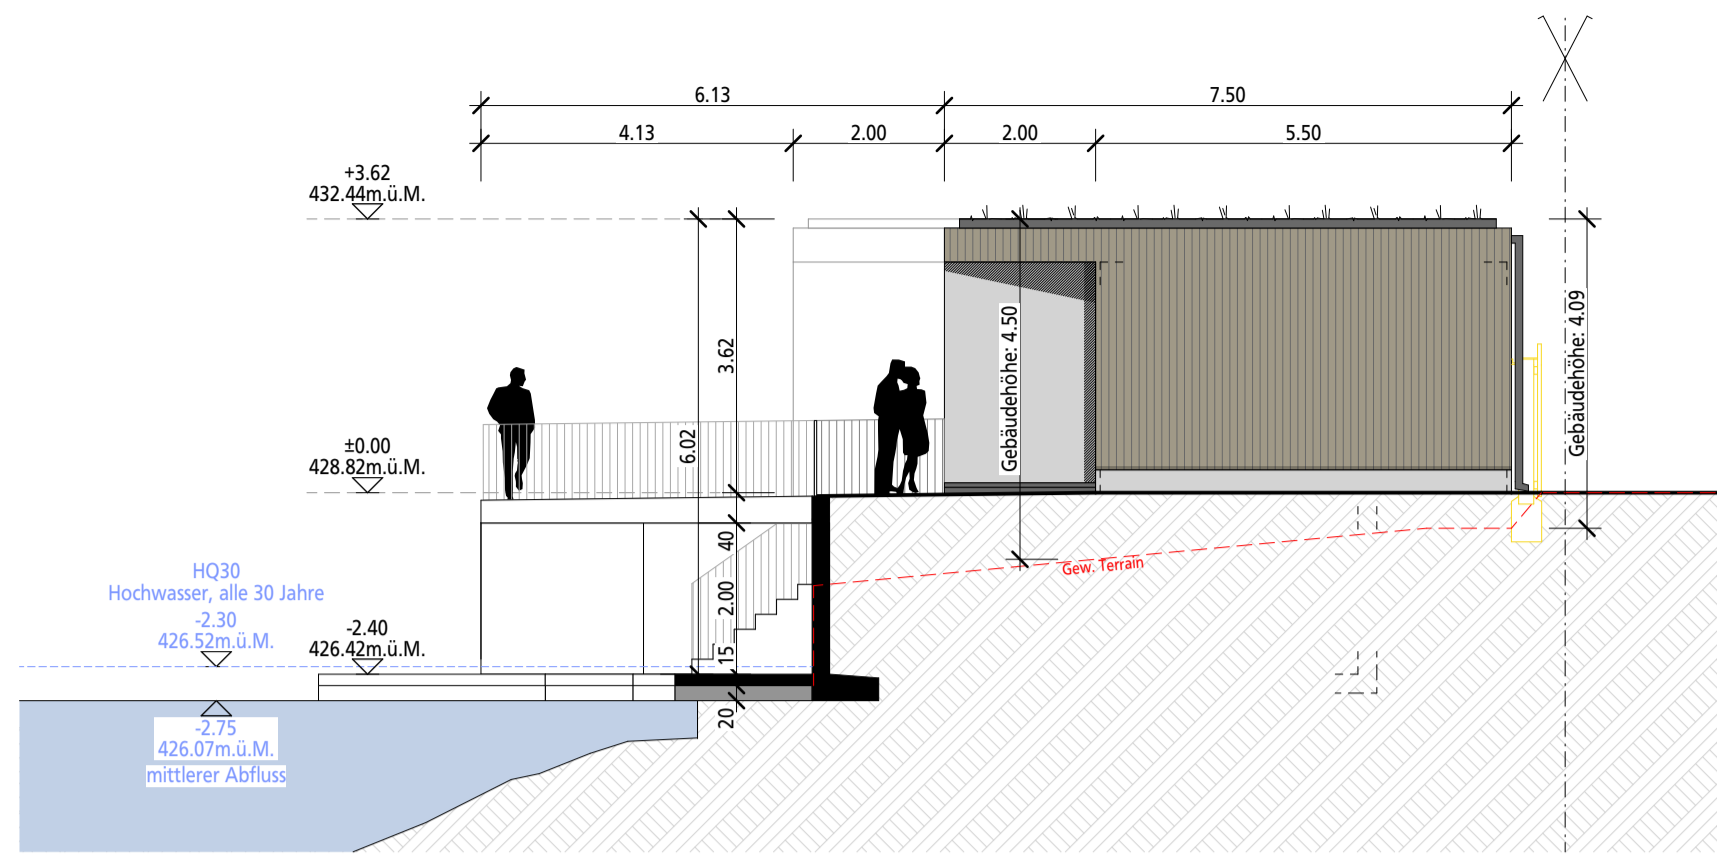


Westansicht

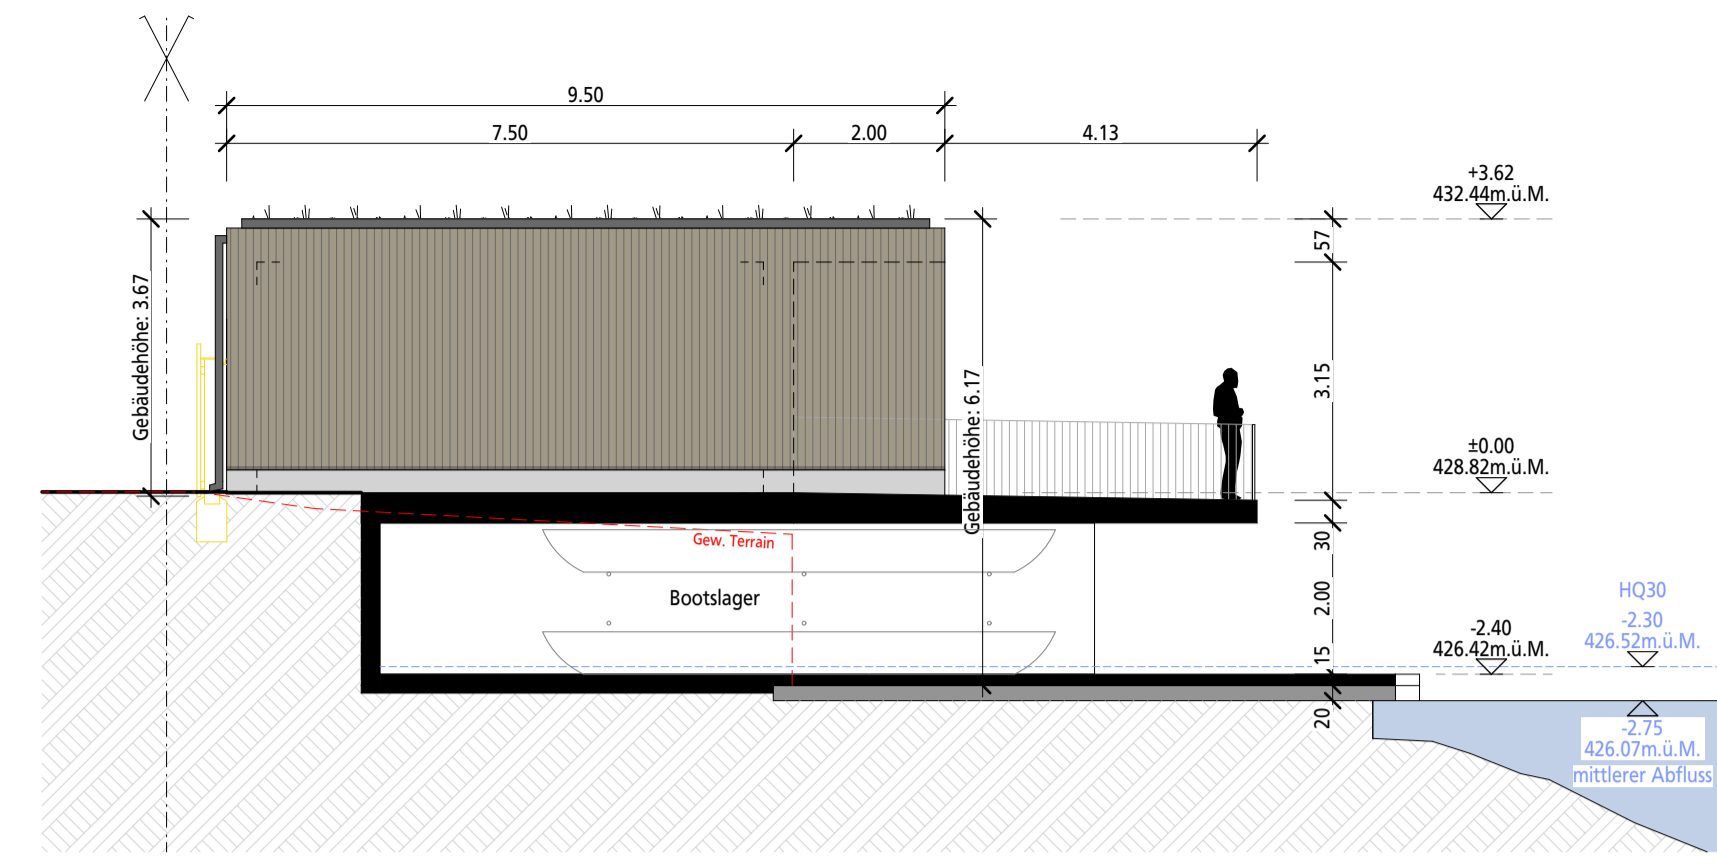


Ostansicht

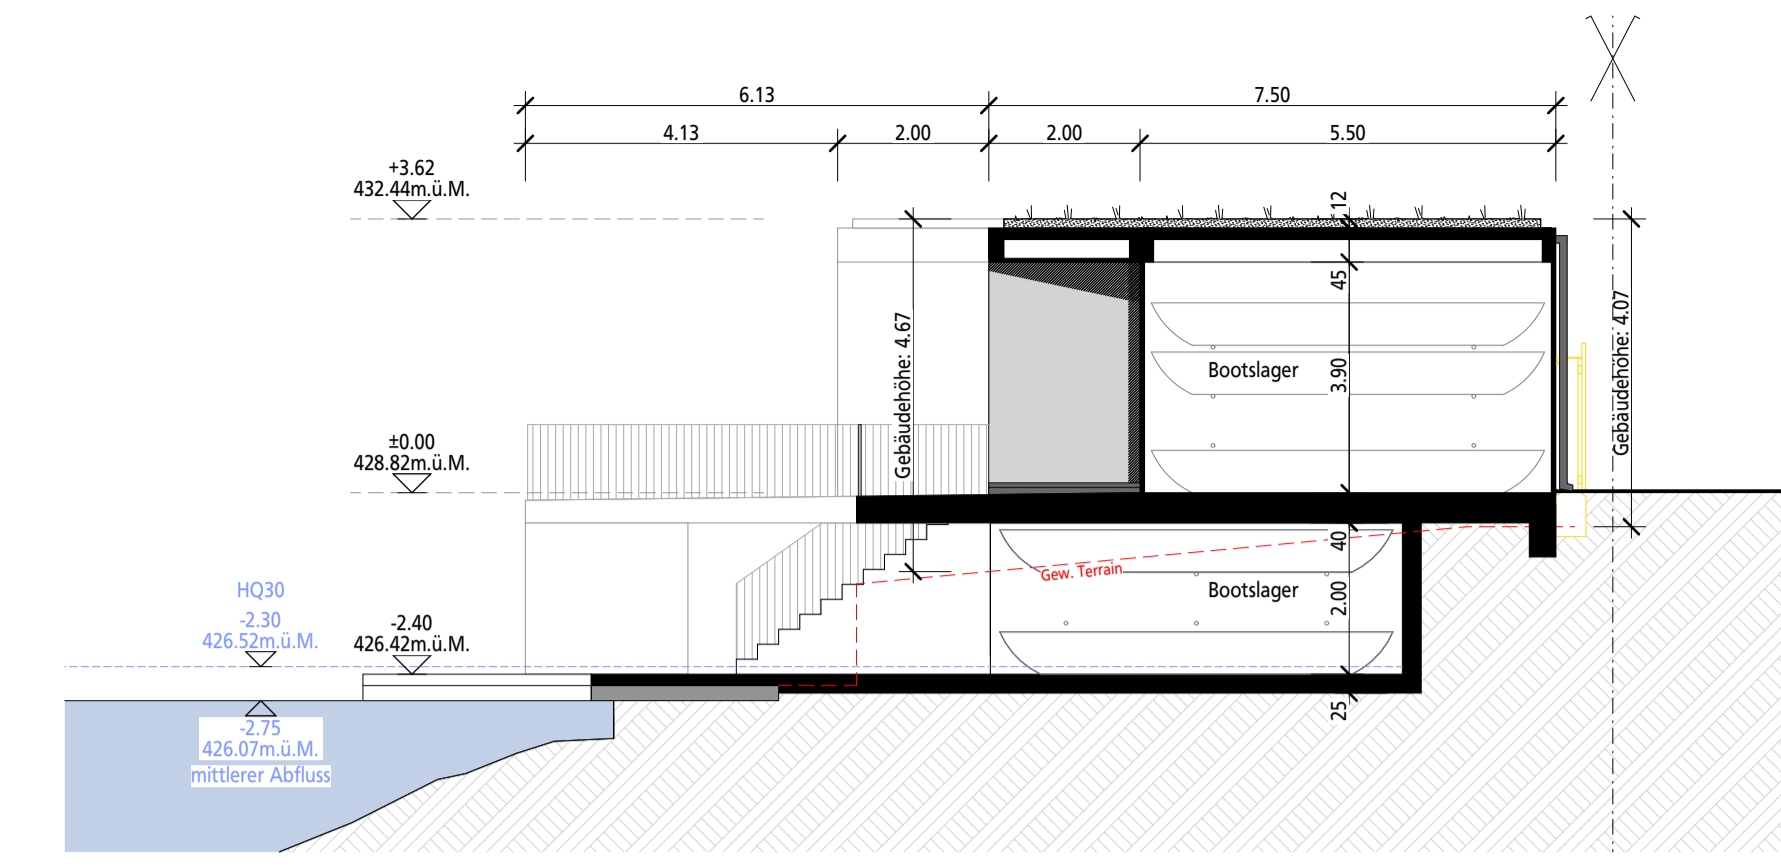


Schnitt B-B

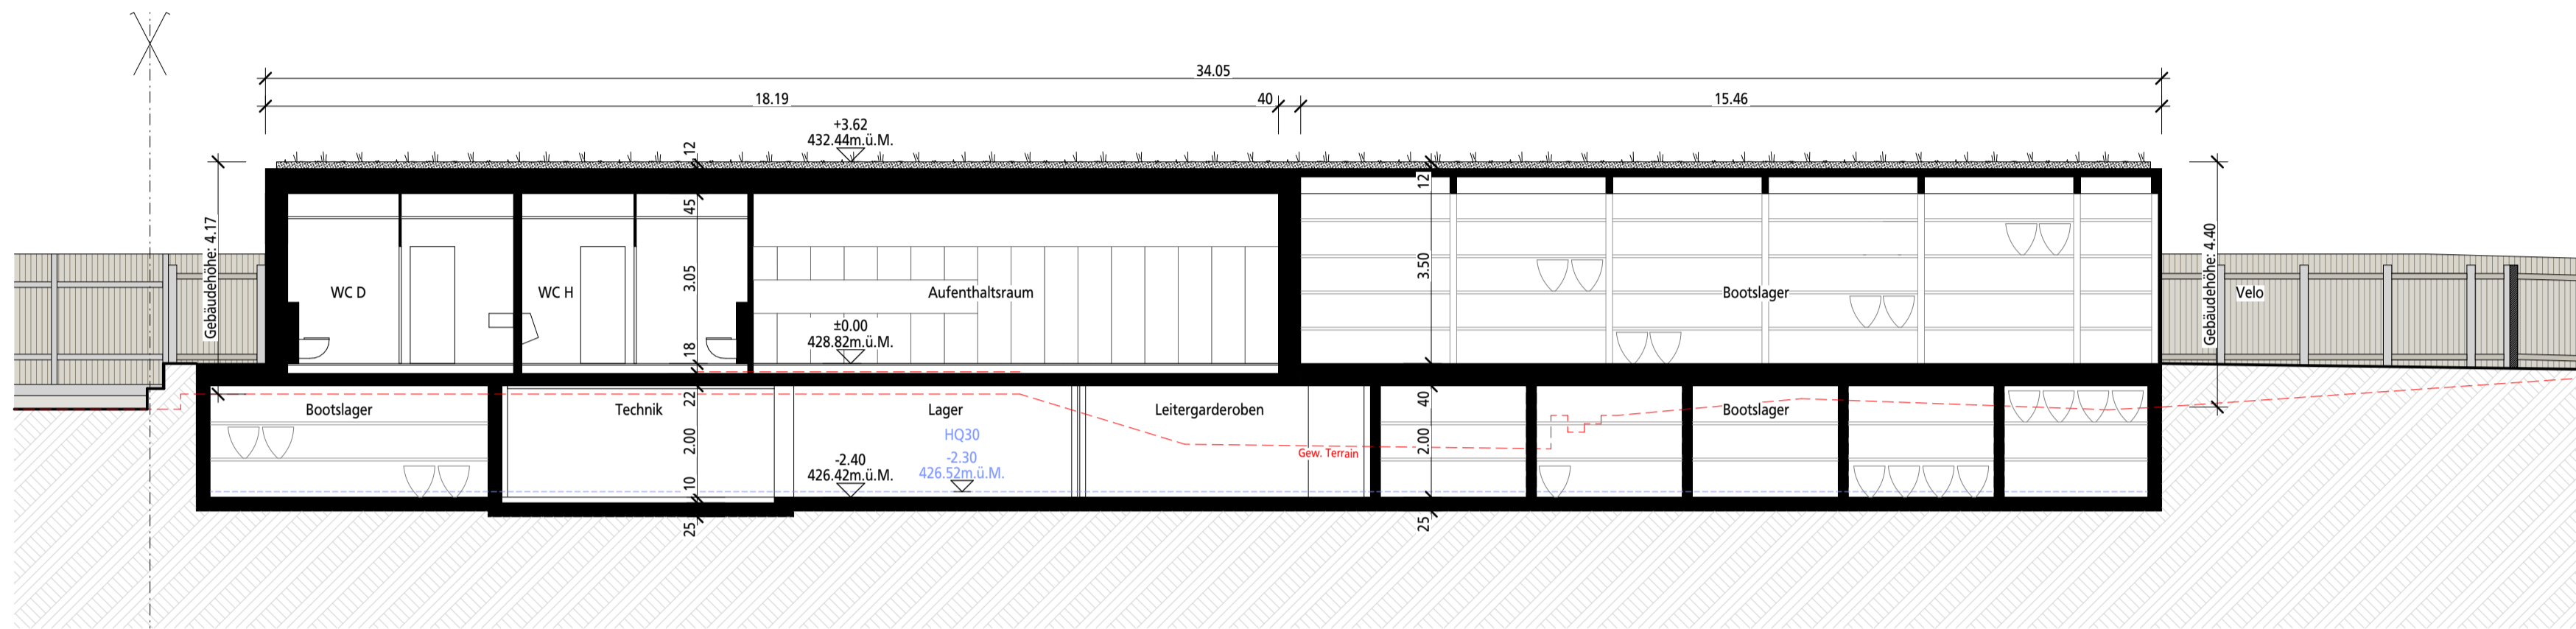


Schnitt C-C

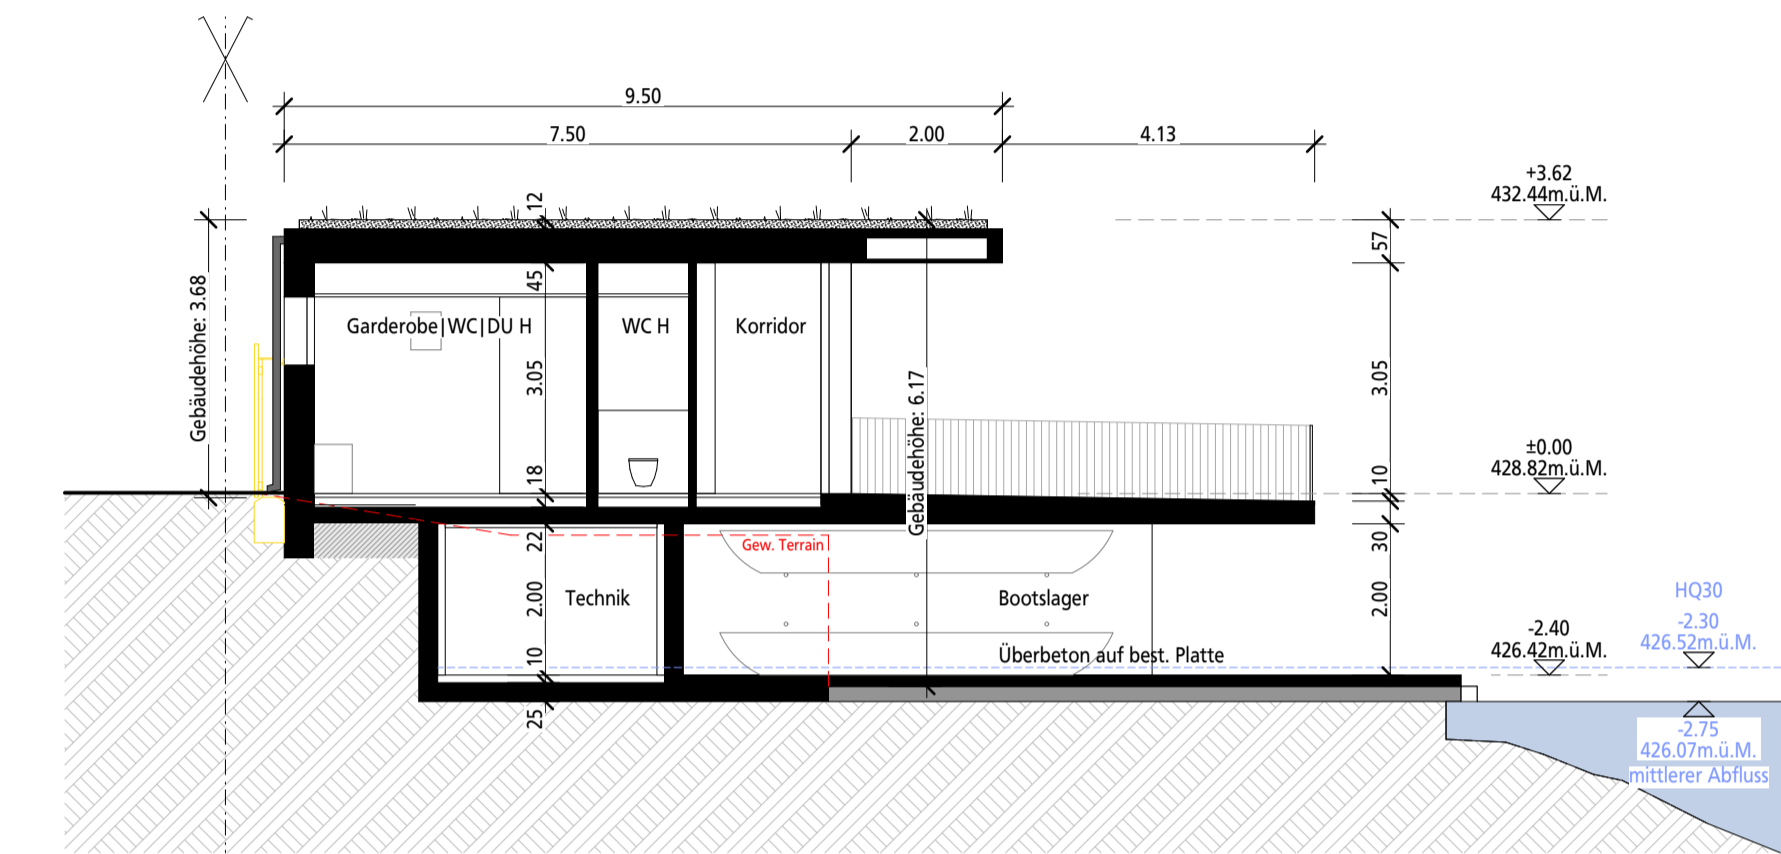

Schnitt A-A

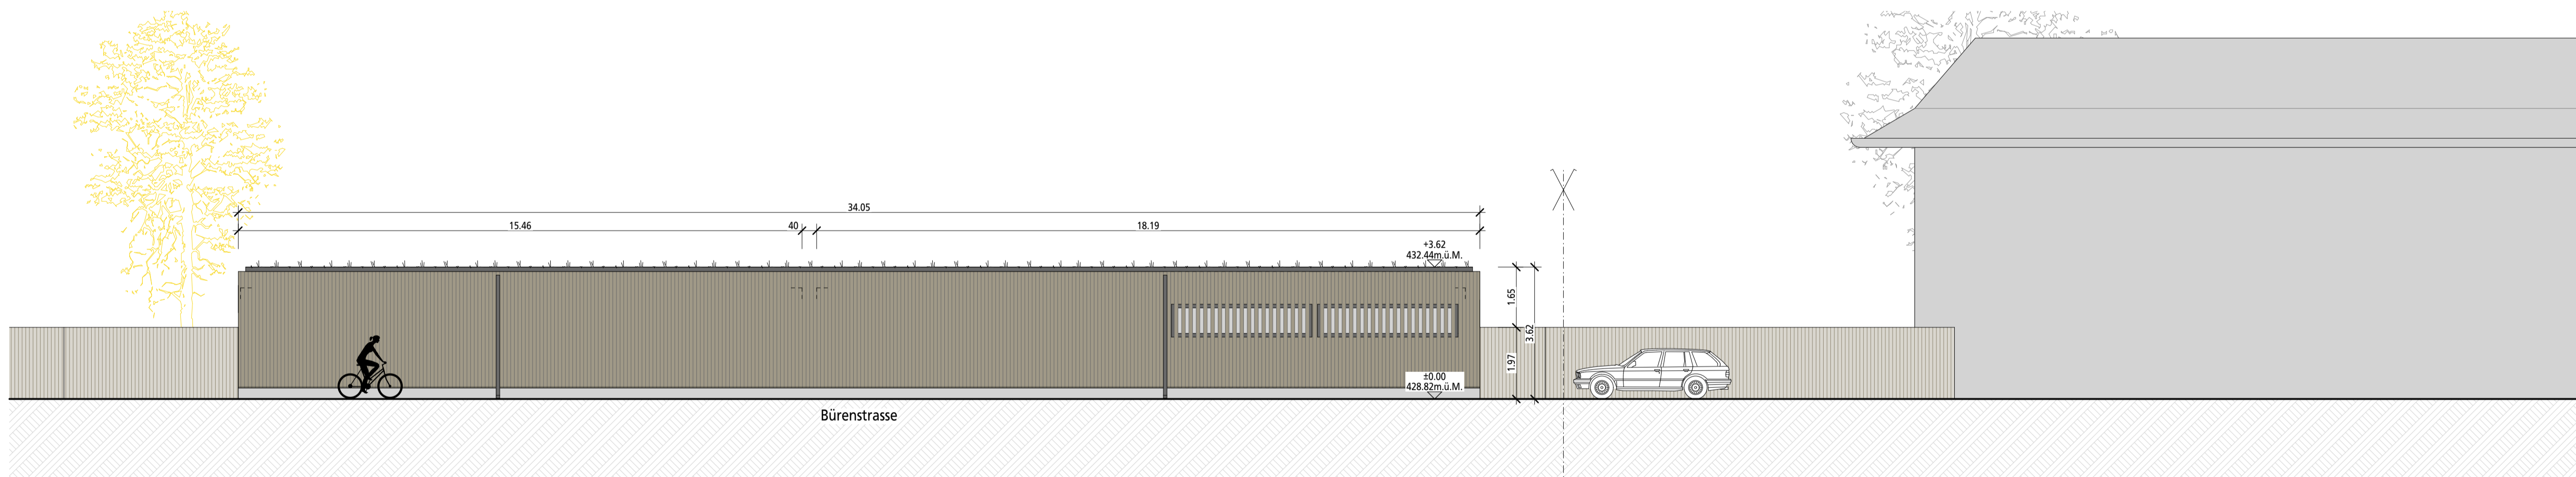

Südansicht

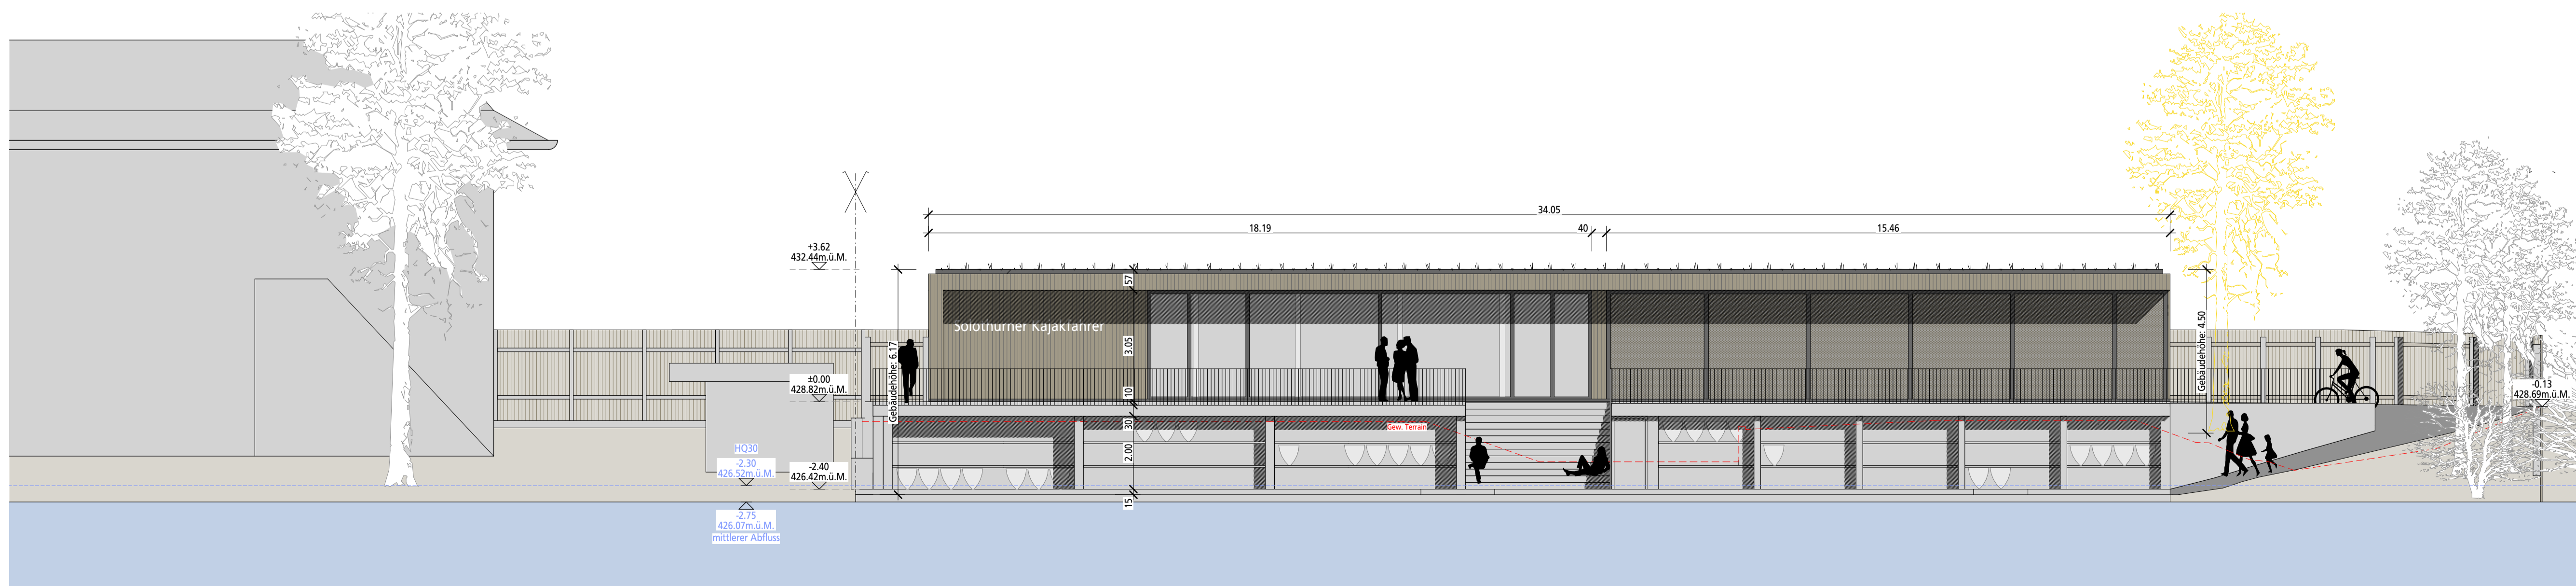

Nordansicht