


Ausführung	Obergeschoss
Plan Nr.	2019.04_206
Misc.	1:50
Datum	15.01.2023
Gezeichnet	CHR

ROTH ARCHITECTEN

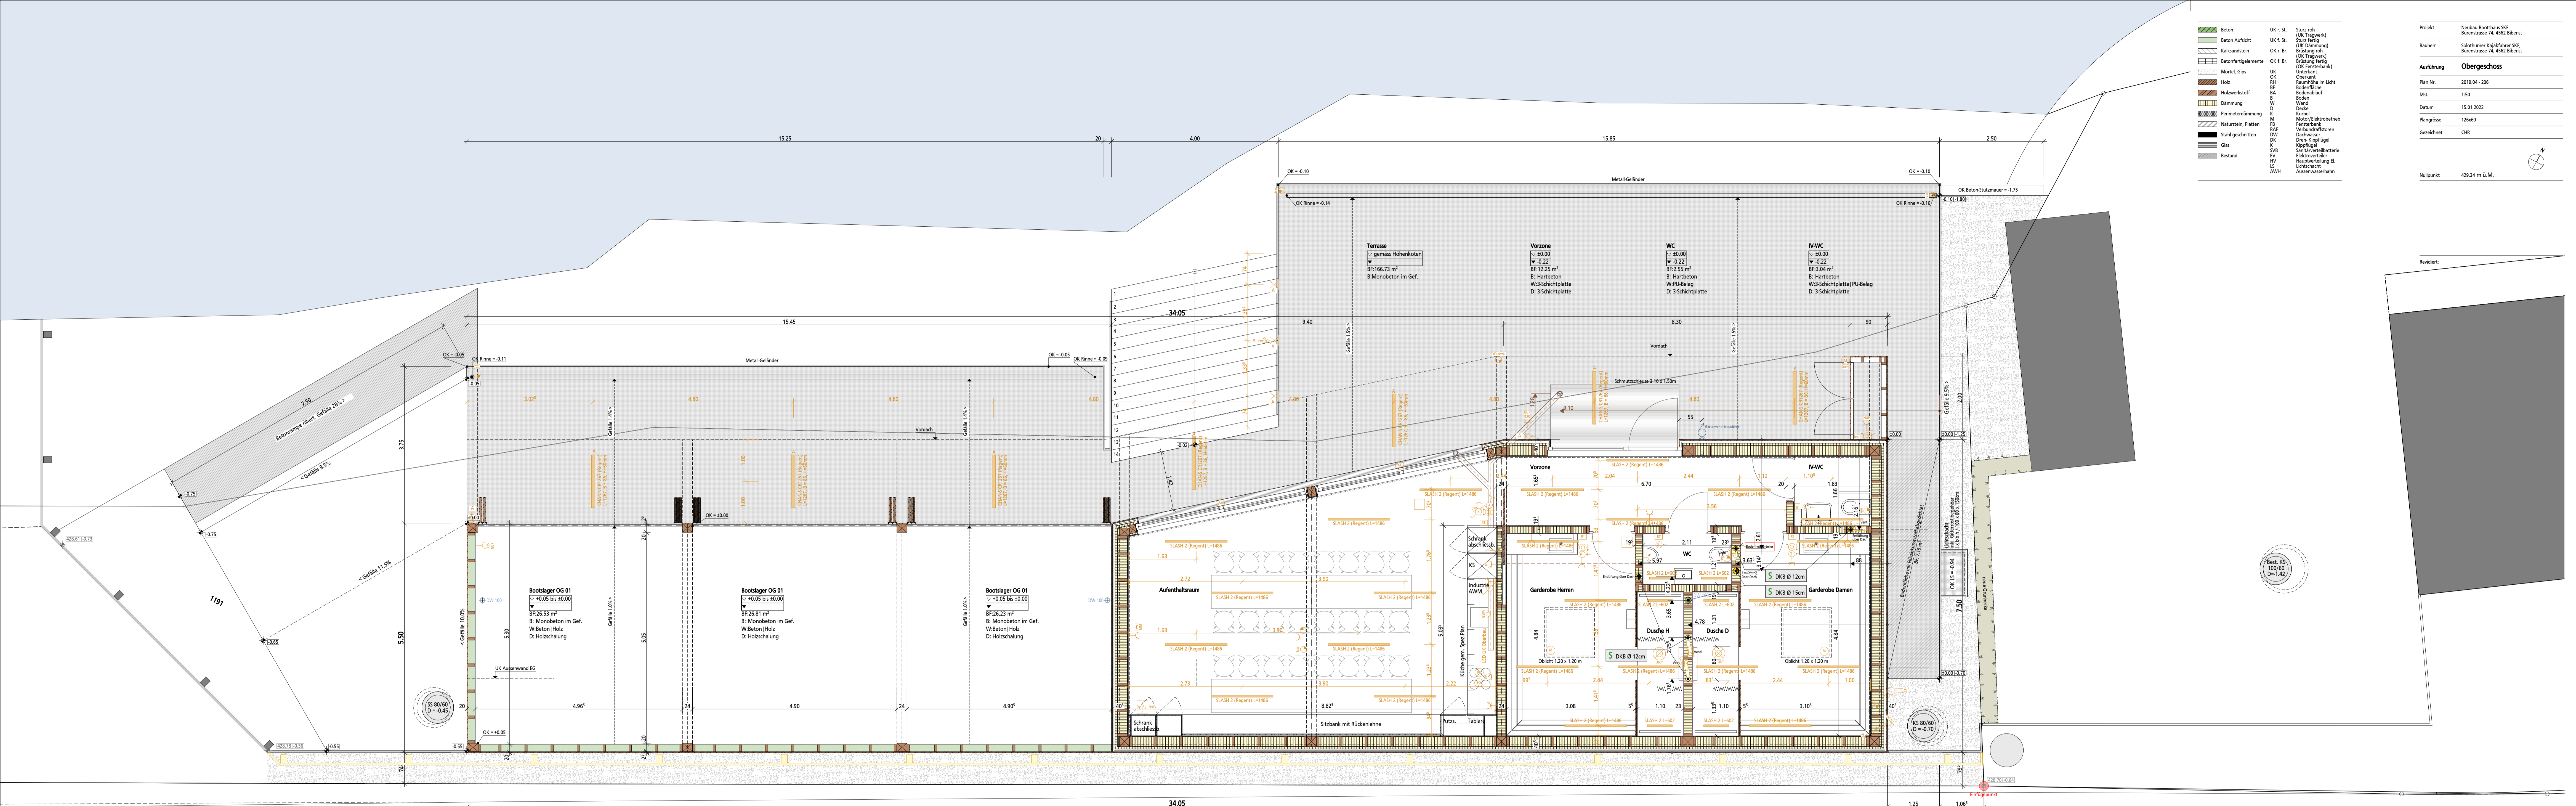

Bootslager OG 01
 ±0.05 bis ±0.00
 BF: 26.53 m²
 B: Monobeton im Gef.
 W: Beton/Holz
 D: Holzschalung

Bootslager OG 01
 ±0.05 bis ±0.00
 BF: 26.81 m²
 B: Monobeton im Gef.
 W: Beton/Holz
 D: Holzschalung

Bootslager OG 01
 ±0.05 bis ±0.00
 BF: 26.23 m²
 B: Monobeton im Gef.
 W: Beton/Holz
 D: Holzschalung

34.05
 Aufenthaltsraum





Bürenstrasse

Blatt 10
 100/60
 D=1.42

